PRIMO PIANO

PROVINCIA DI BOLOGNA

SETTORE LAVORI PUBBLICI
SERVIZIO EDILIZIA SCOLASTICA

COMUNE DI BOLOGNA

I.T.C. J.M. KEYNES
A016
Via Bondanello, 30 - CASTEL MAGGIORE (BO)

PROGETTO
ADEGUAMENTO ALLA
NORMATIVA ANTINCENDIO

PROPRIETA' PROVINCIA DI BOLOGNA

PROGETTISTA Ing. Simone Nalli

OGGETTO
PIANO PRIMO
PIANO DI MASSIMO AFFOLLAMENTO

N°	DATA	NOTE	PROGETTO	DISEGNO	VERIFICA
1	10/2008	PRIMA EMISSIONE			
2	12/2008	SECONDA EMISSIONE			

SCALA	DATA	PROGETTO	DISEGNO	VERIFICA	TAVOLA
1:100	10/2008				02

A016

LEGENDA

Vie d'uscita
- Percorso di uscita verso Nord
- Percorso di uscita verso Ovest
- Percorso di uscita verso Sud

Sistema antincendio
- Idrante a muro con cassetta Tenuta d'acqua
- Porta tagliafuoco

Sistema di segnalazione
- Pulsante di allarme
- Rivelatore automatico di fiamma
- Rivelatore automatico di fumo
- Sirena di allarme

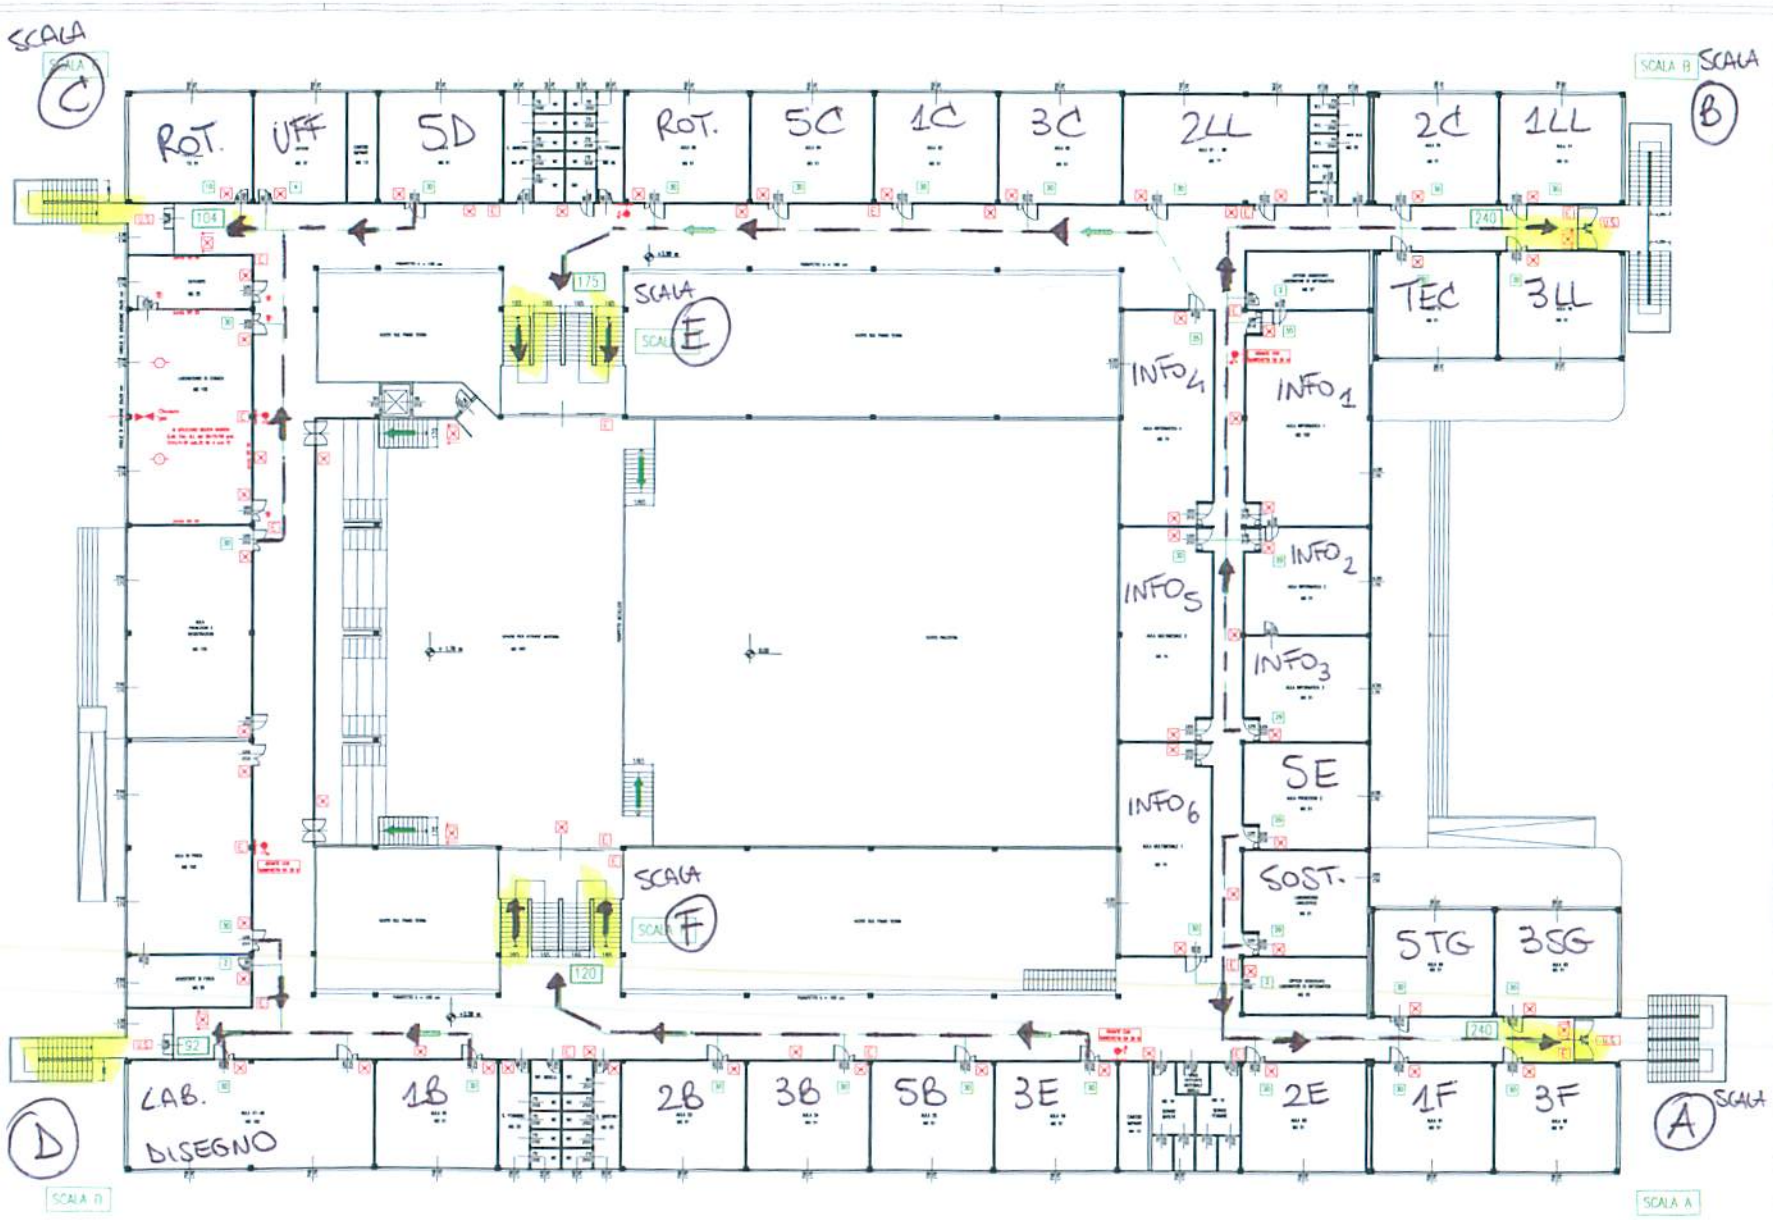

PIANO TERRA

PROVINCIA DI BOLOGNA

COMUNE DI BOLOGNA

I.T.C. J.M. KEYNES

A016

PROGETTO
ADEGUAMENTO
ALLA NORMATIVA ANTINCENDIO

PLANIMETRIA E PIANO TERRA

A016 | 01

LEGENDA

Planimetria scala 1:500

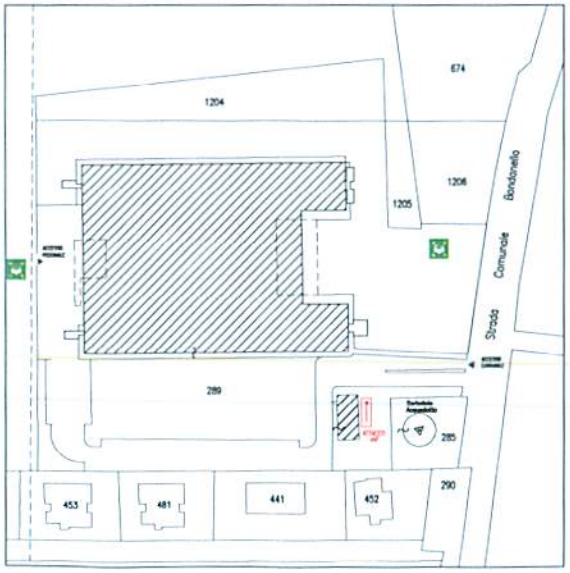

SCALA C

SCALA B

SCALA E

SCALA F

SCALA D

SCALA A

SALA DOCENTI
SOST.
ROT.
2F
5F
4C
BIBLIOTECA
5A
3A
1A
2A
3D
SPAZIO AD USO DI ATTIVITA' MOTORIA
PALESTRA [PP < 100 PP]
FOTOC.
PRES.
VICE
DSGA
UFF.
UFF.
UFF.
1E
1H
2G
3G
1G
5G